




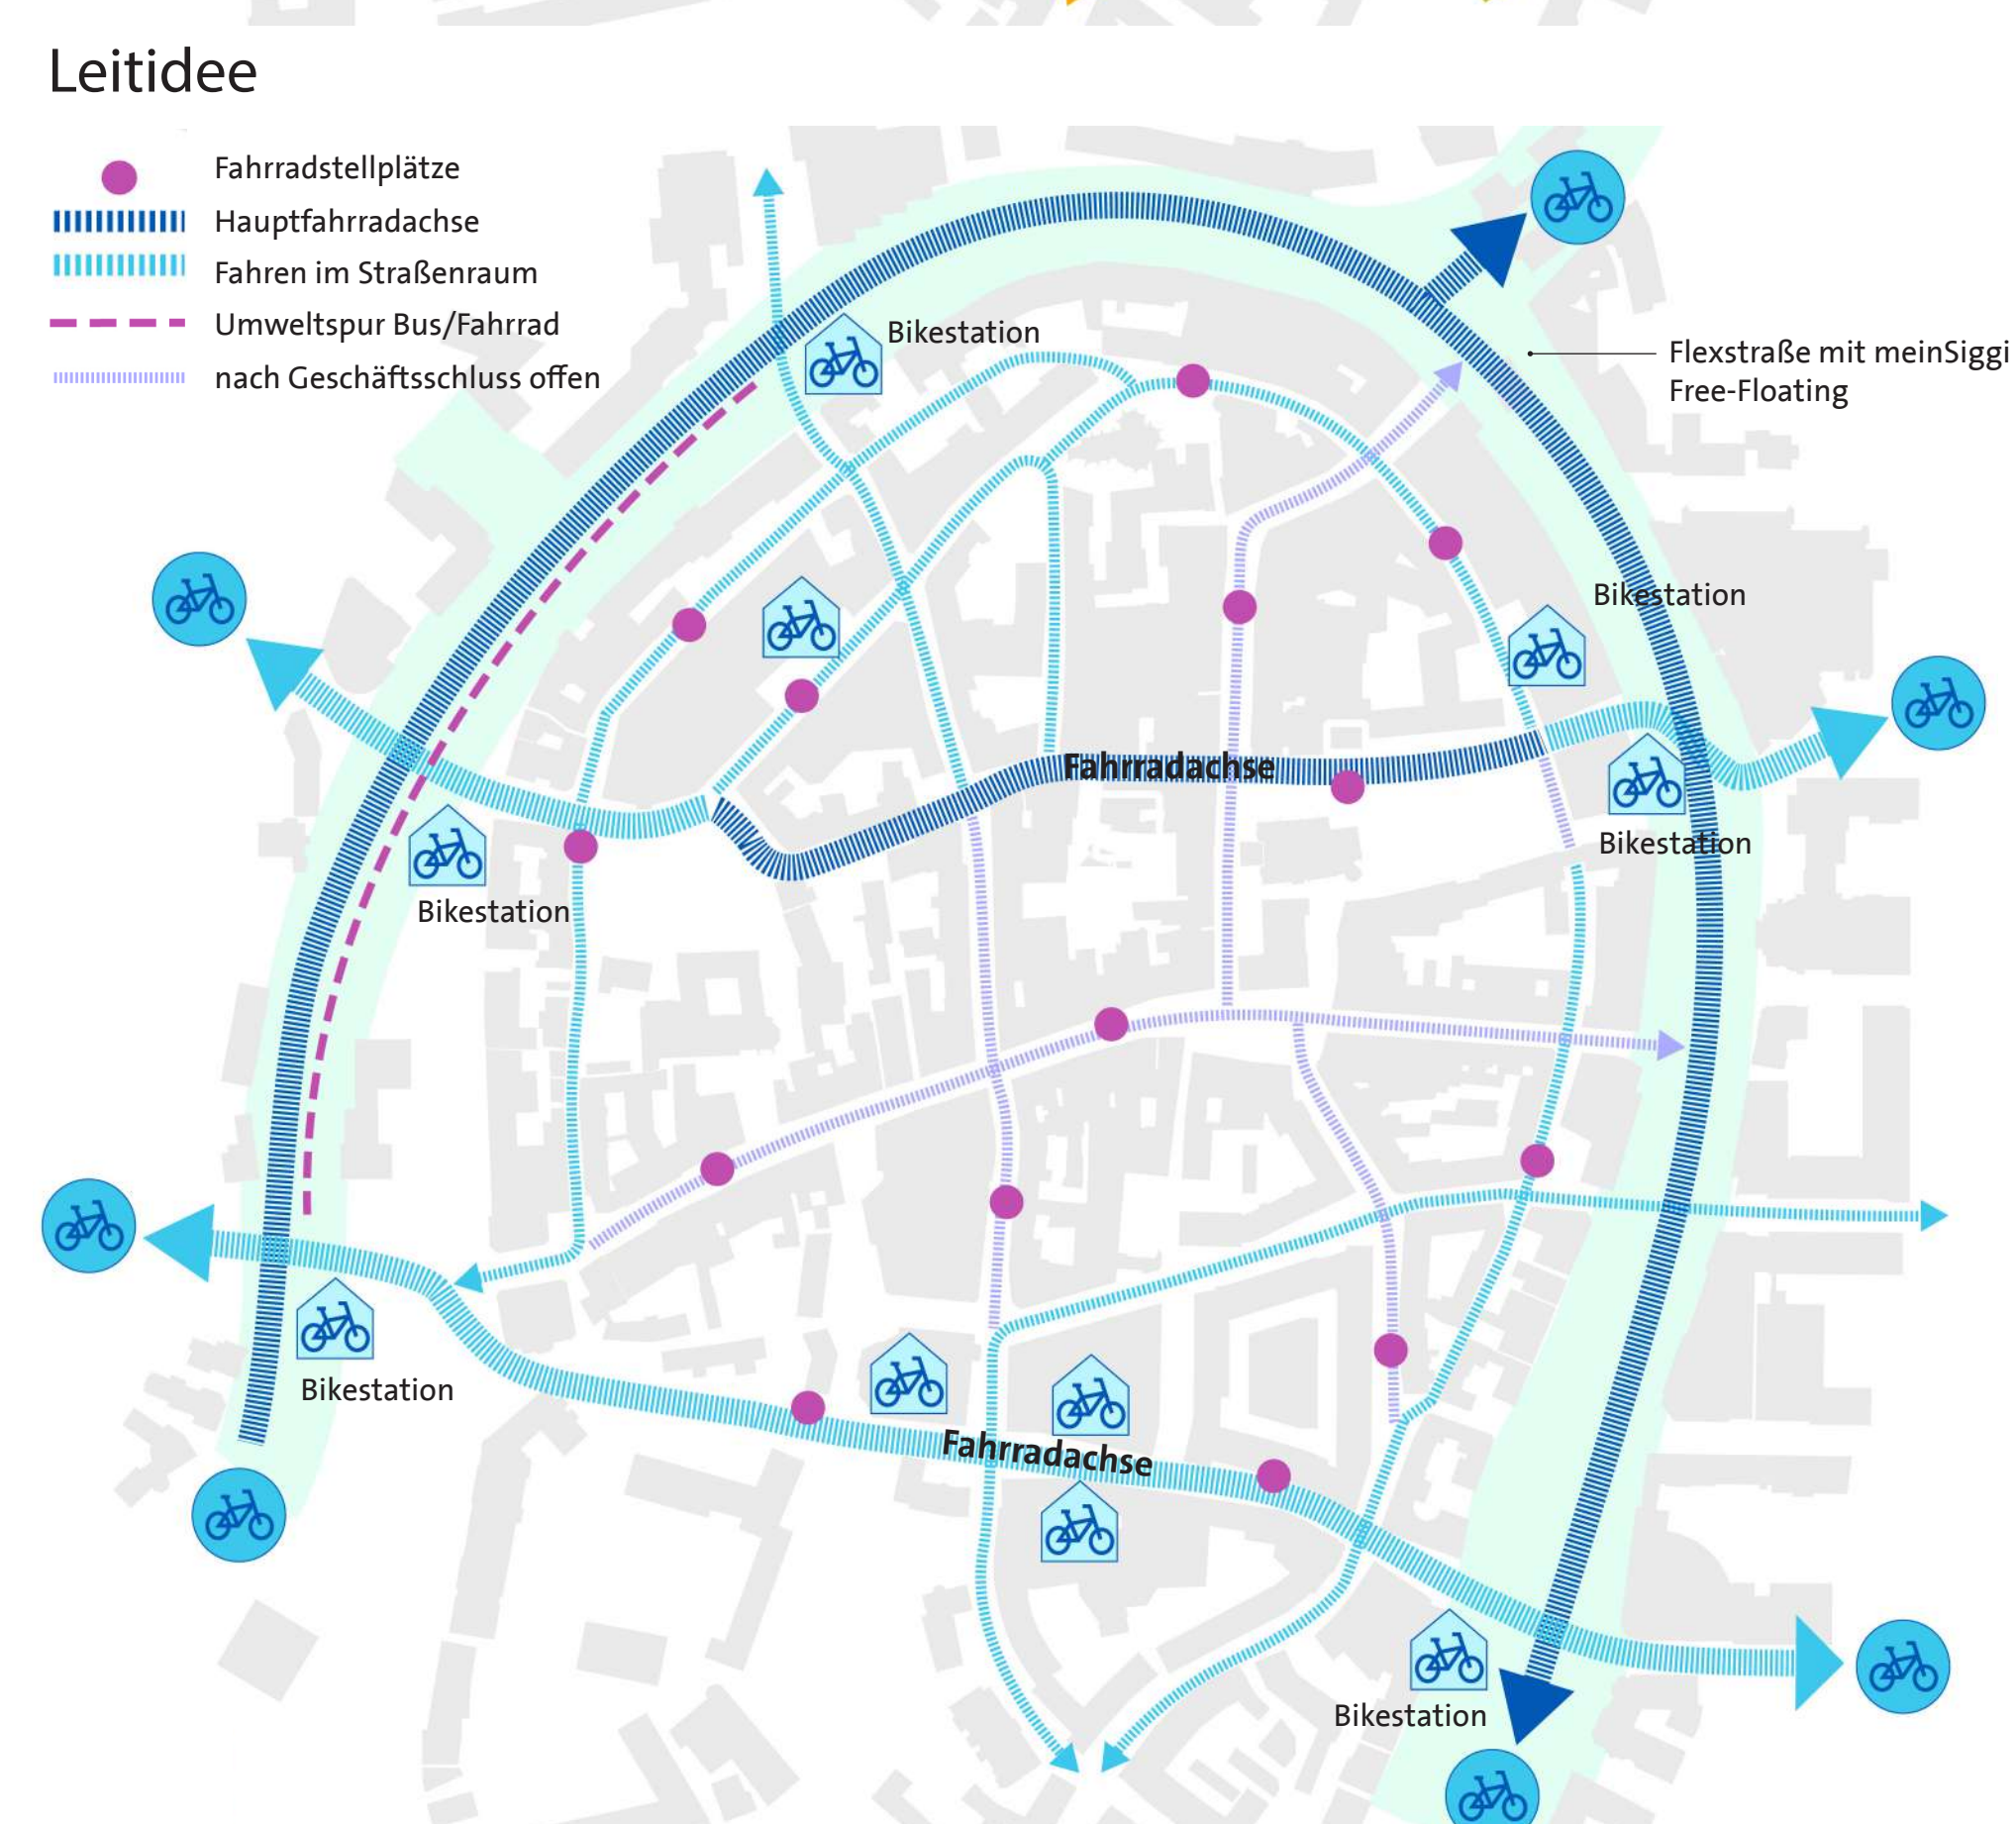



Lageplan M 1:1000

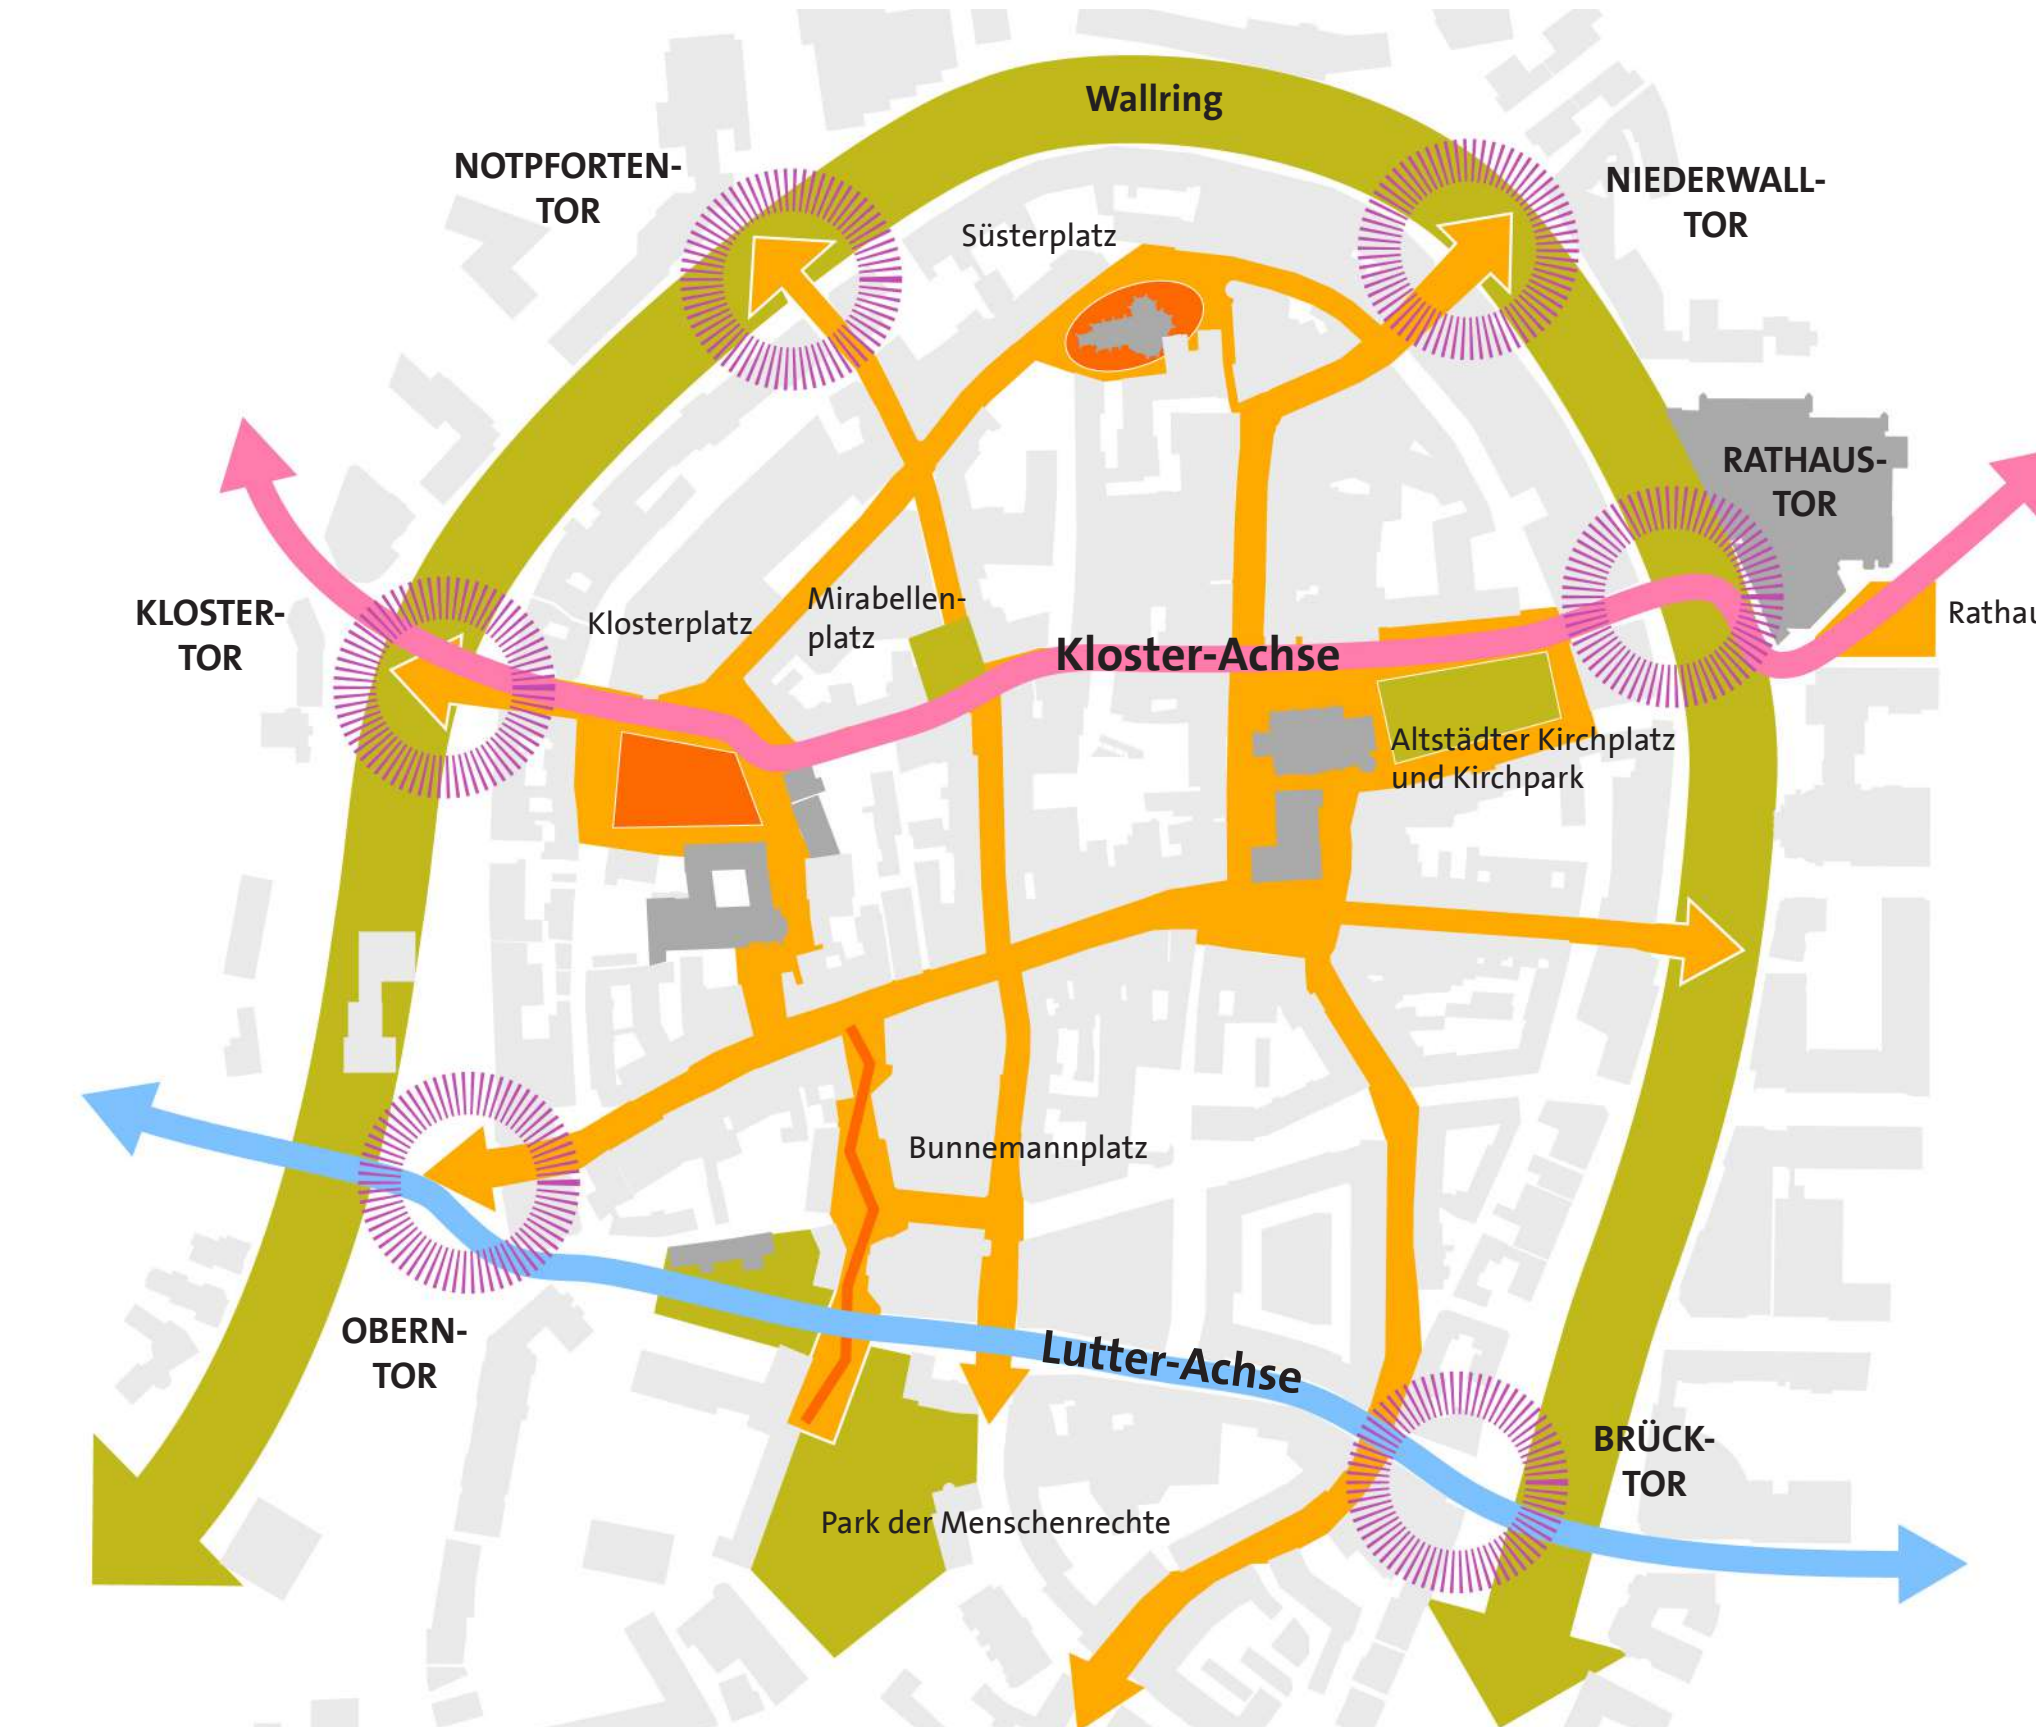

Erschließung Fahrradverkehr

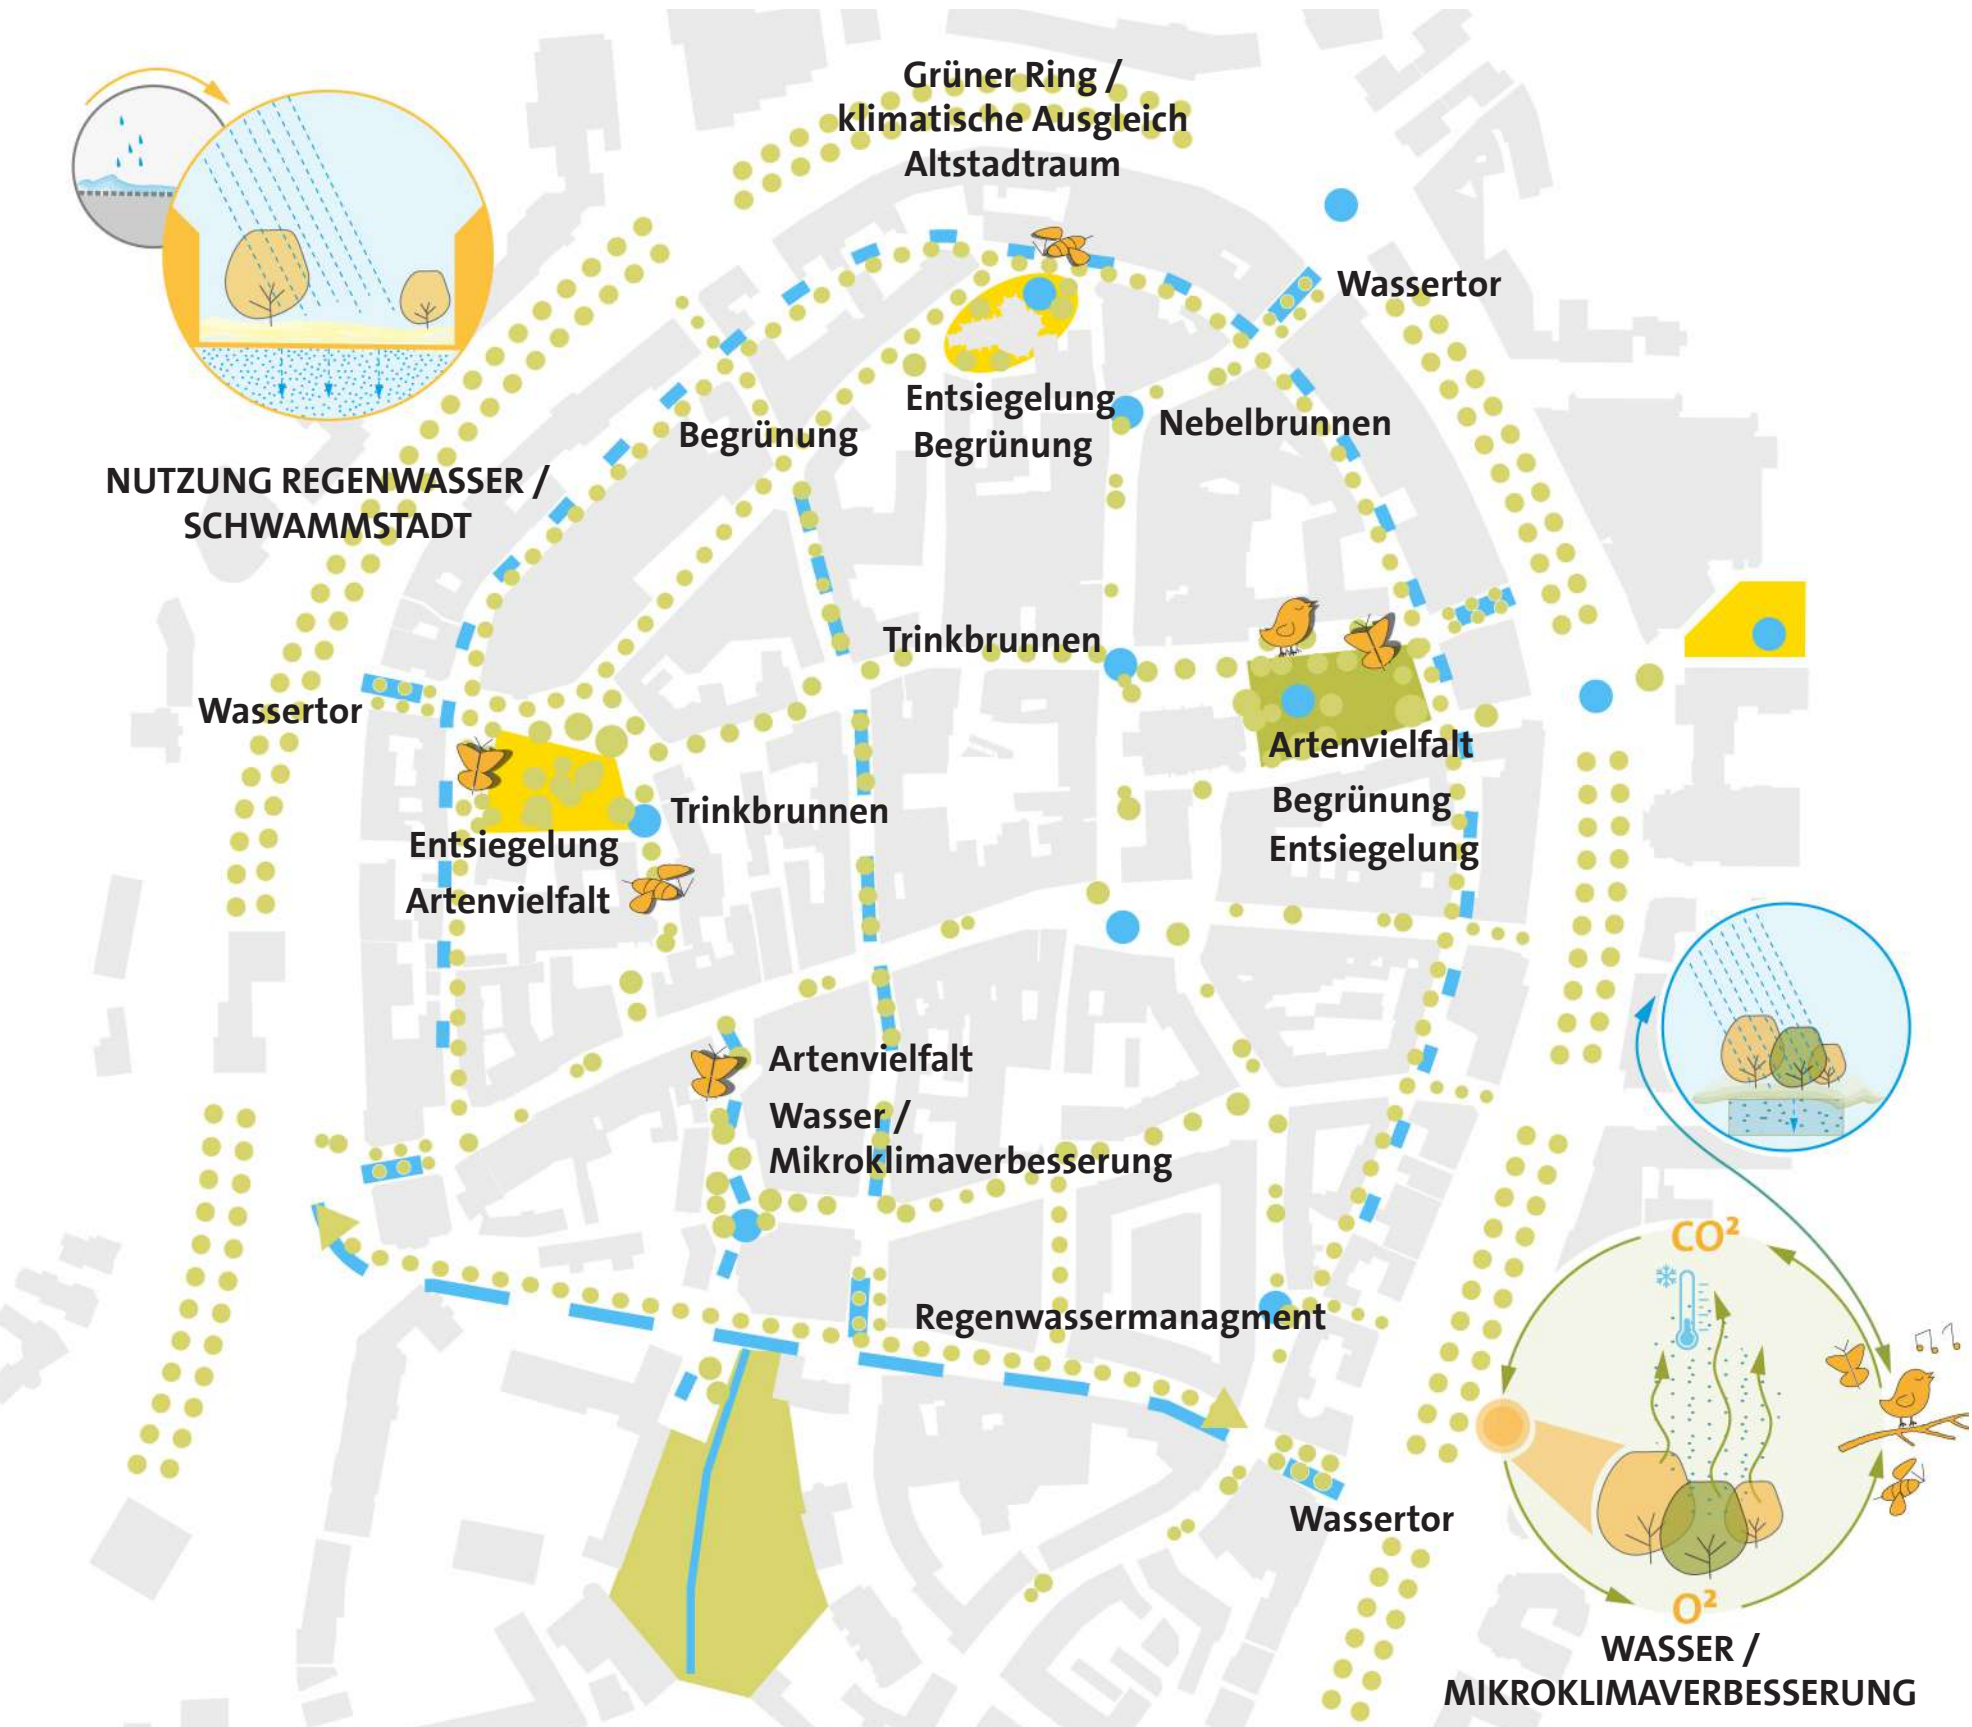

Erschließung PKW

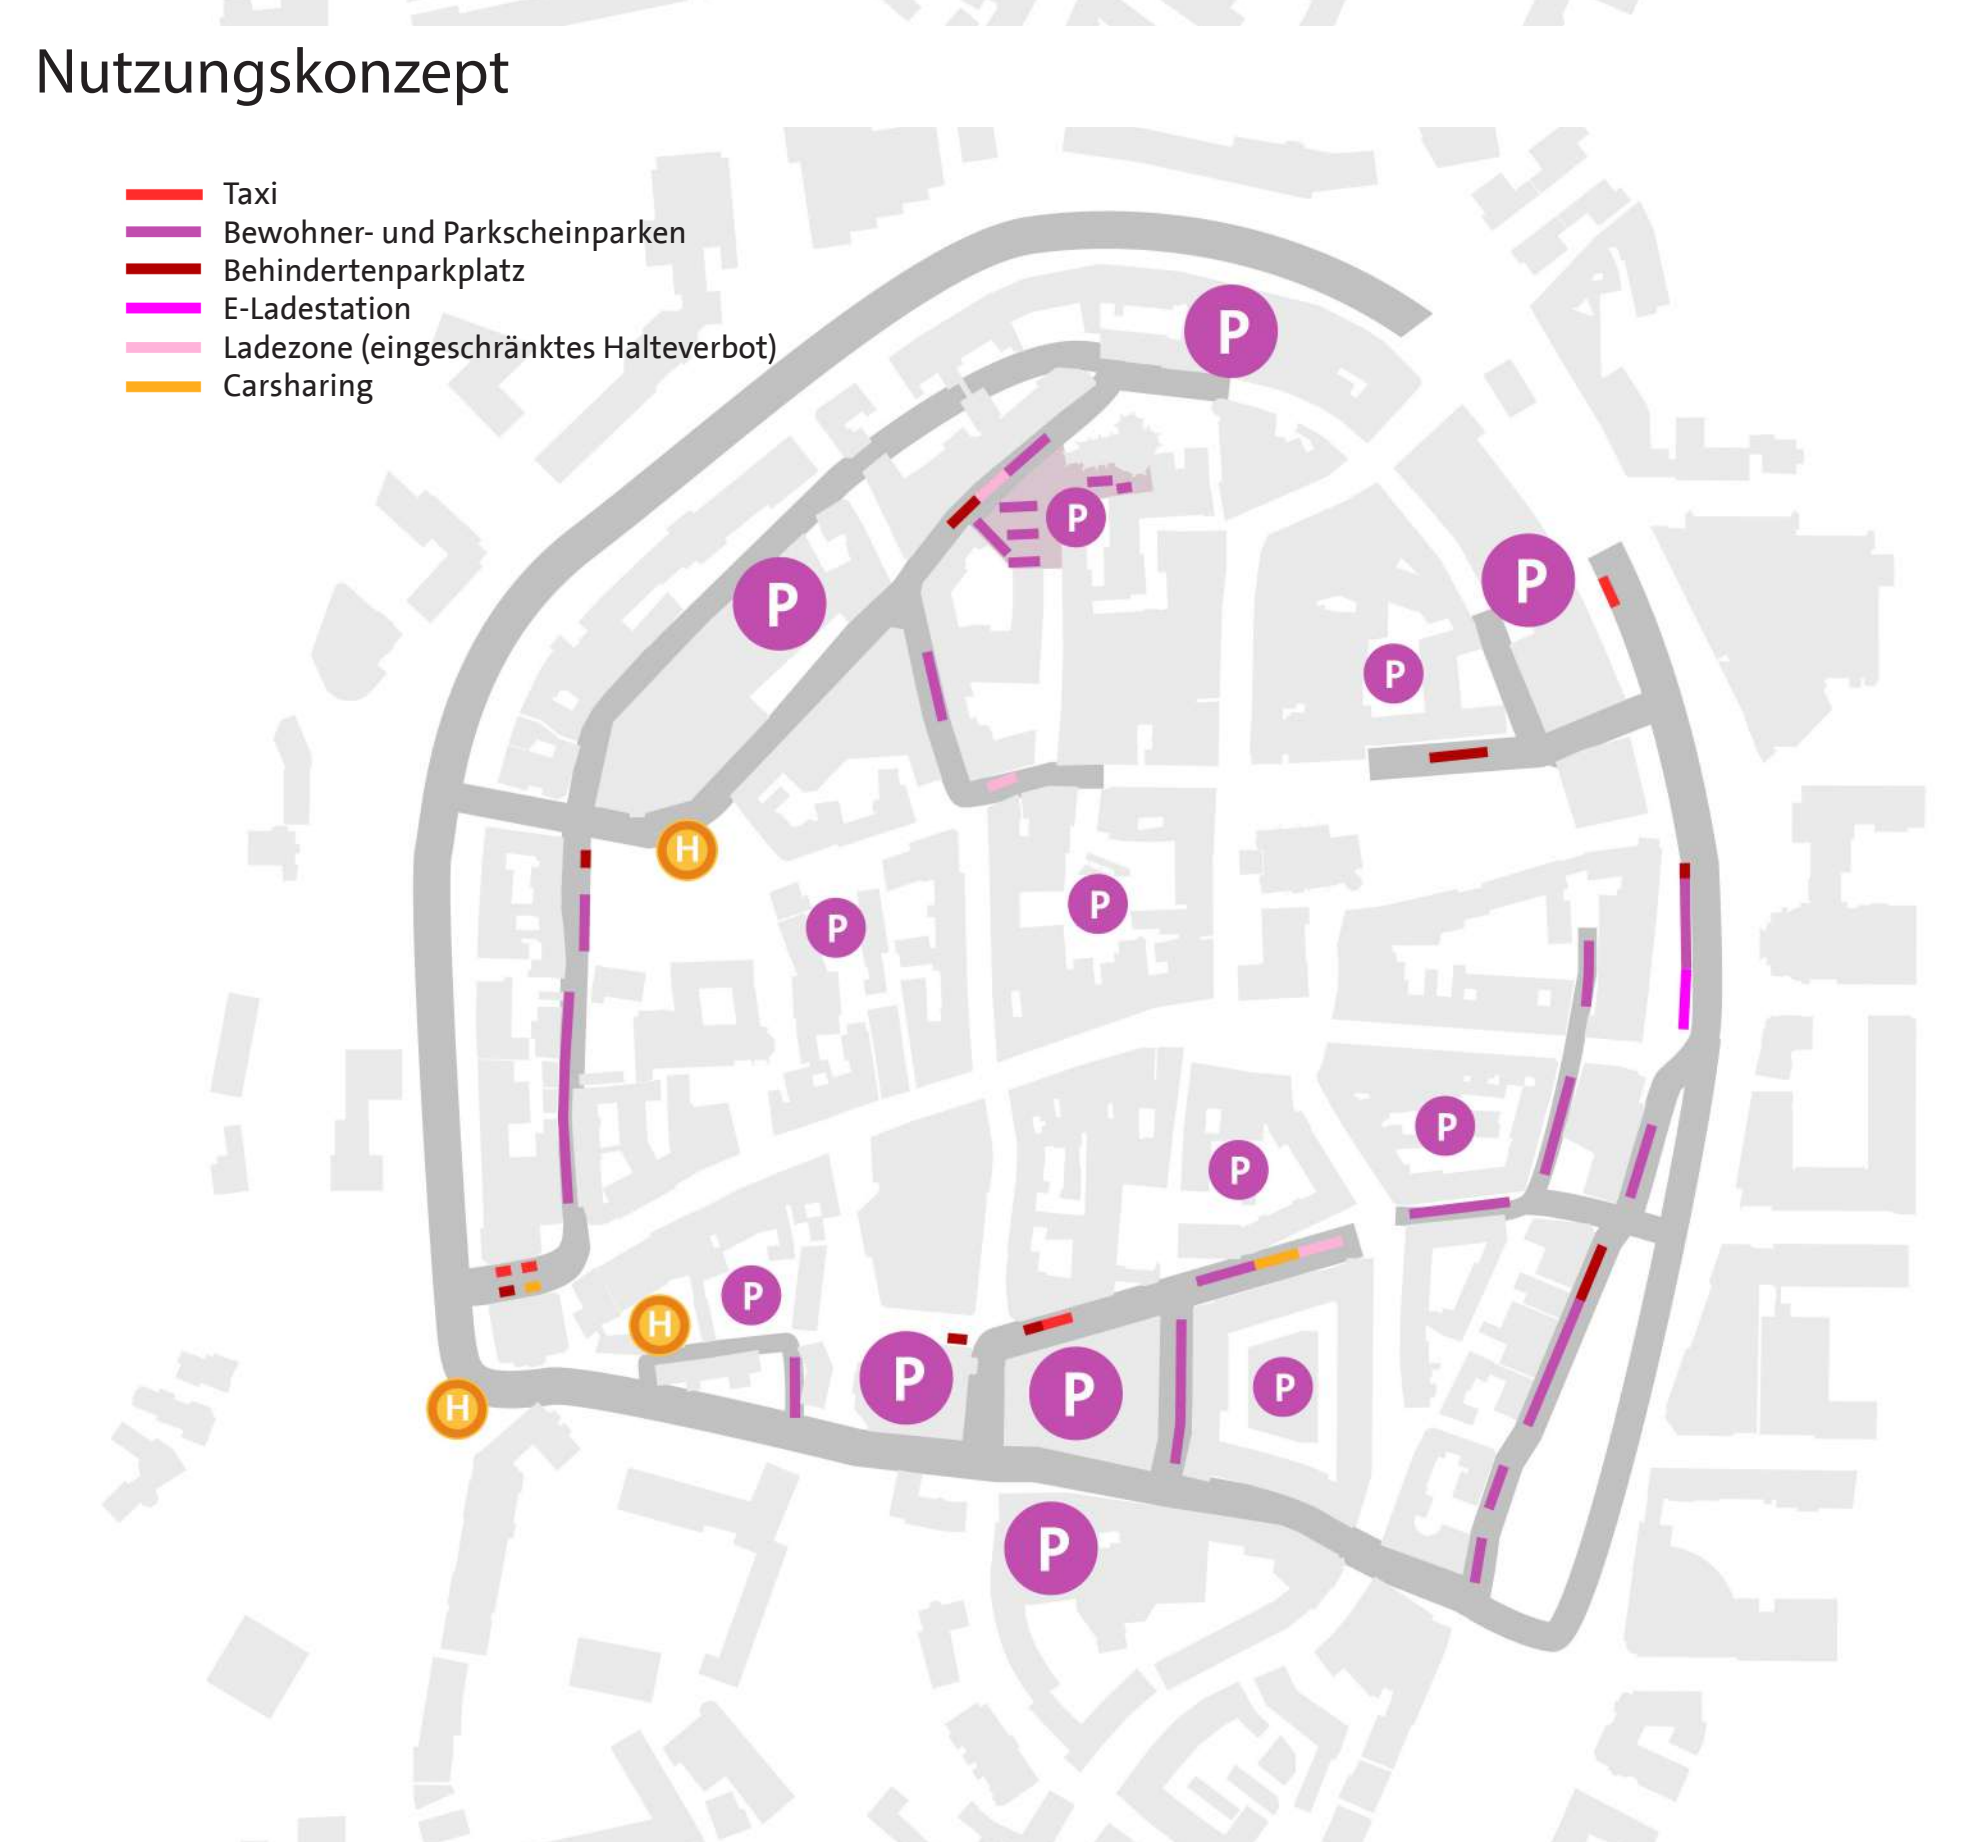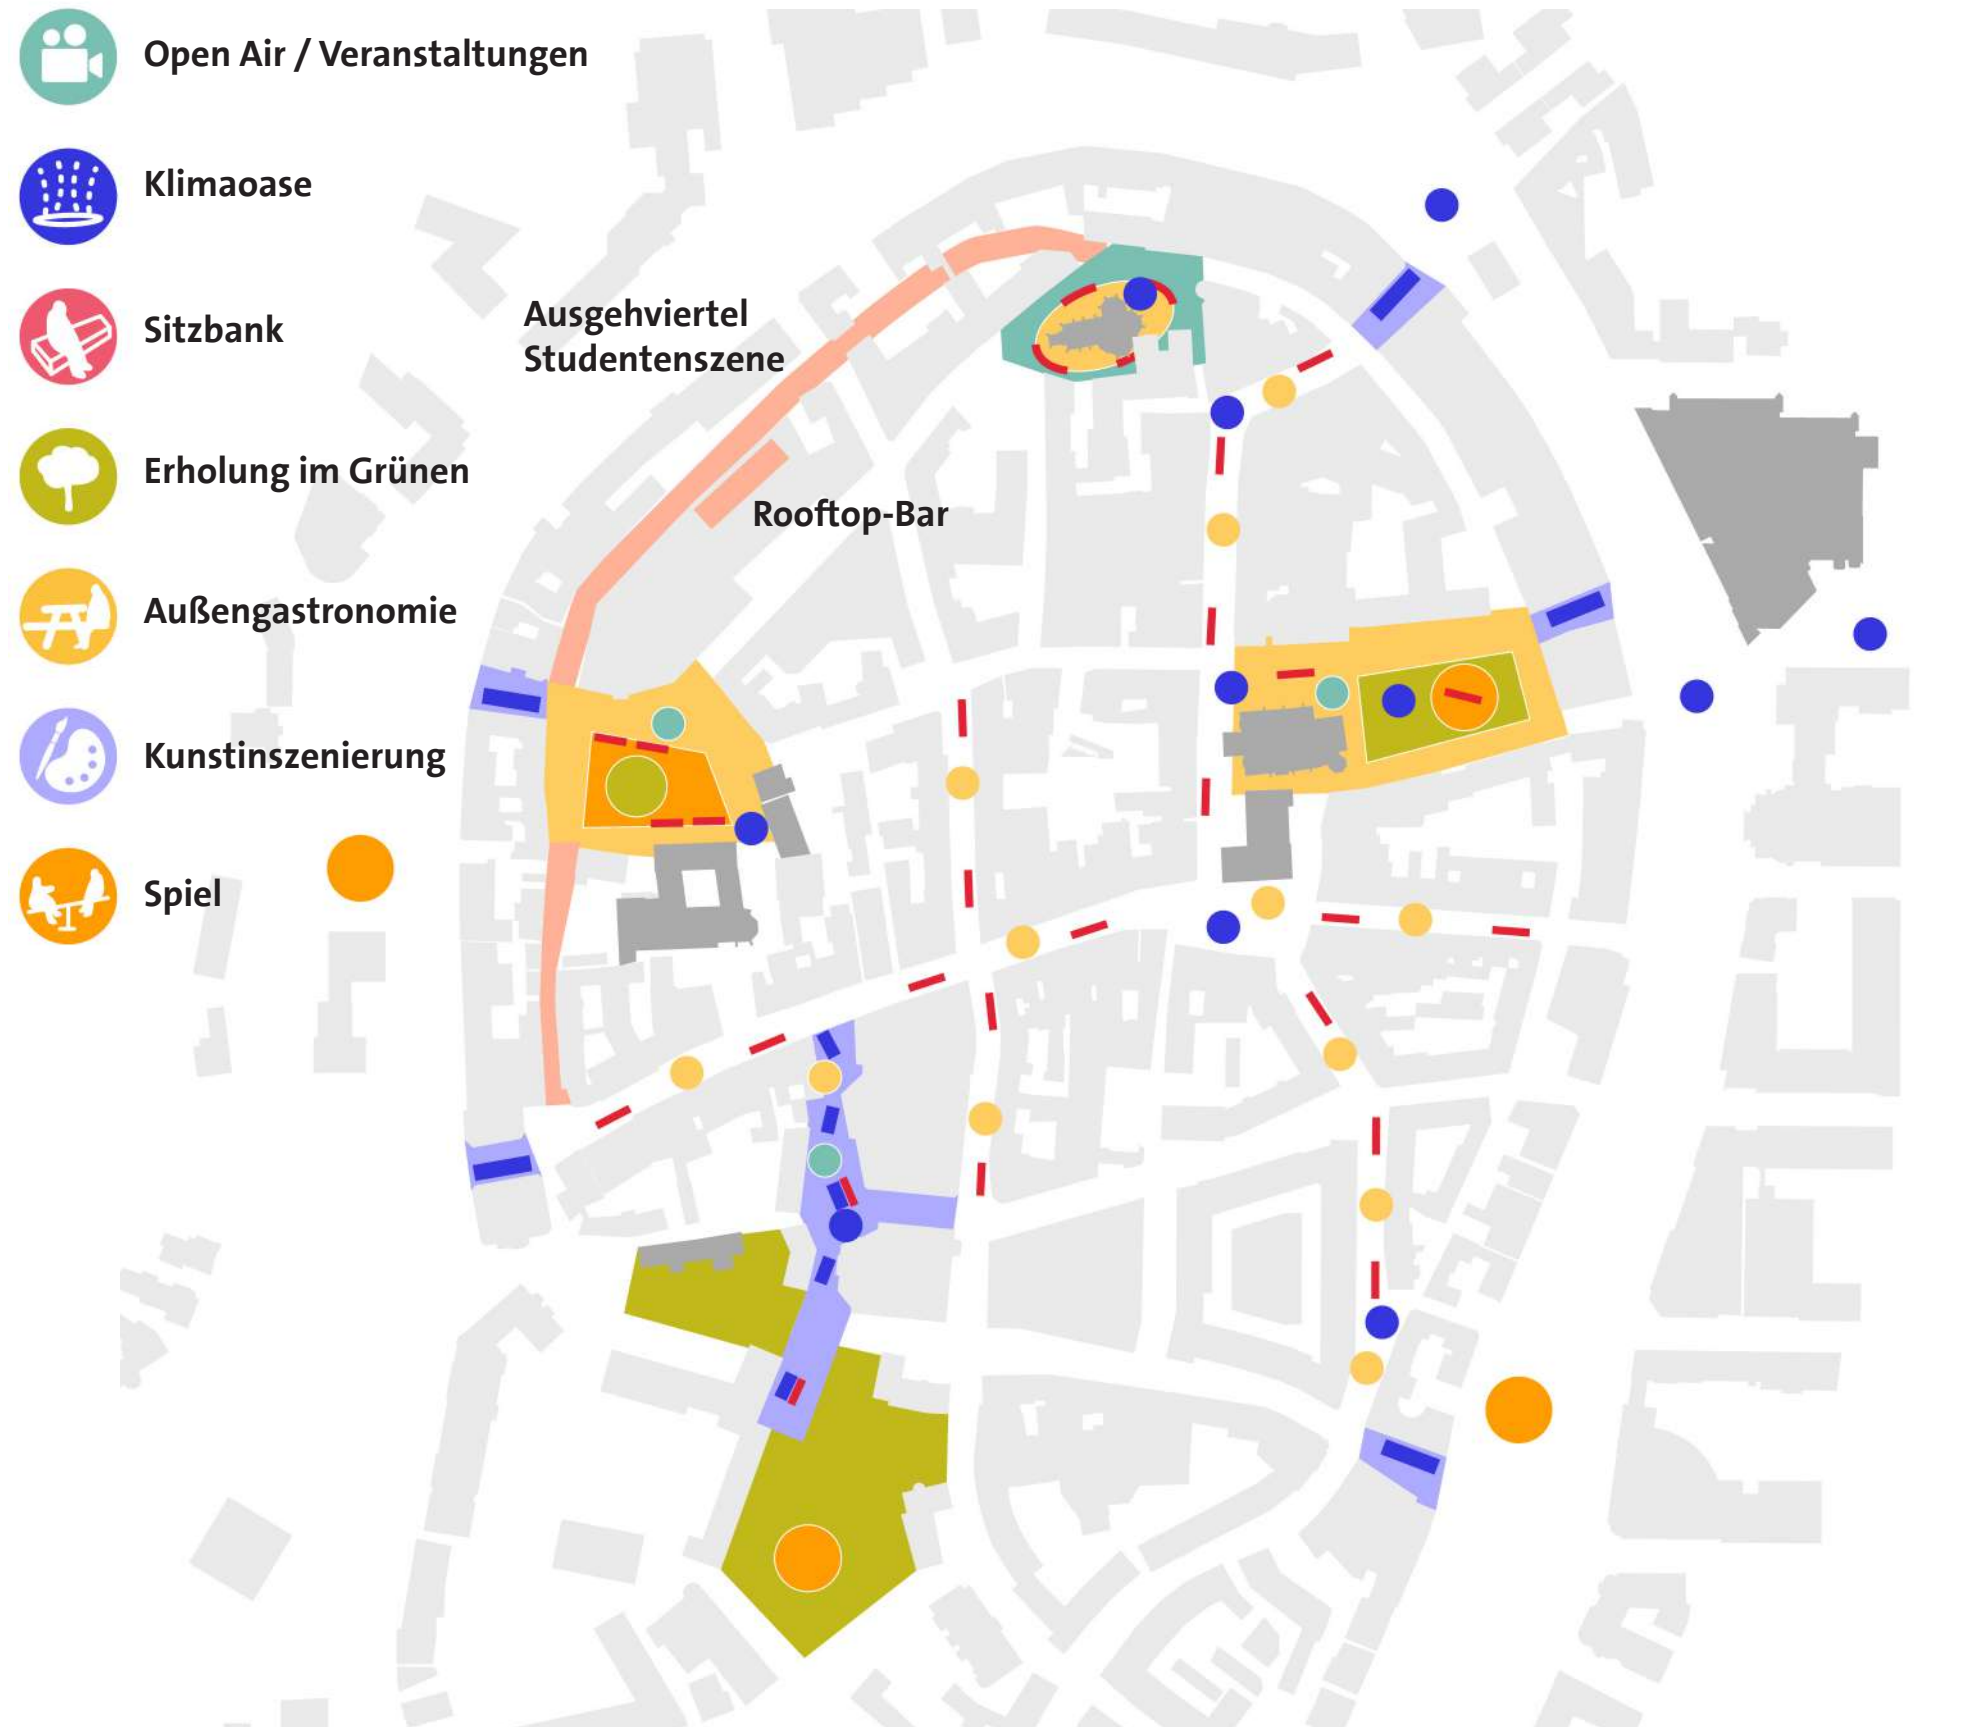

Parkkonzept



Lageplan Altstädter Kirchplatz M 1:250




Perspektive Altstädter Kirchplatz



Perspektive Klosterplatz



Lageplan Klosterplatz M 1:250

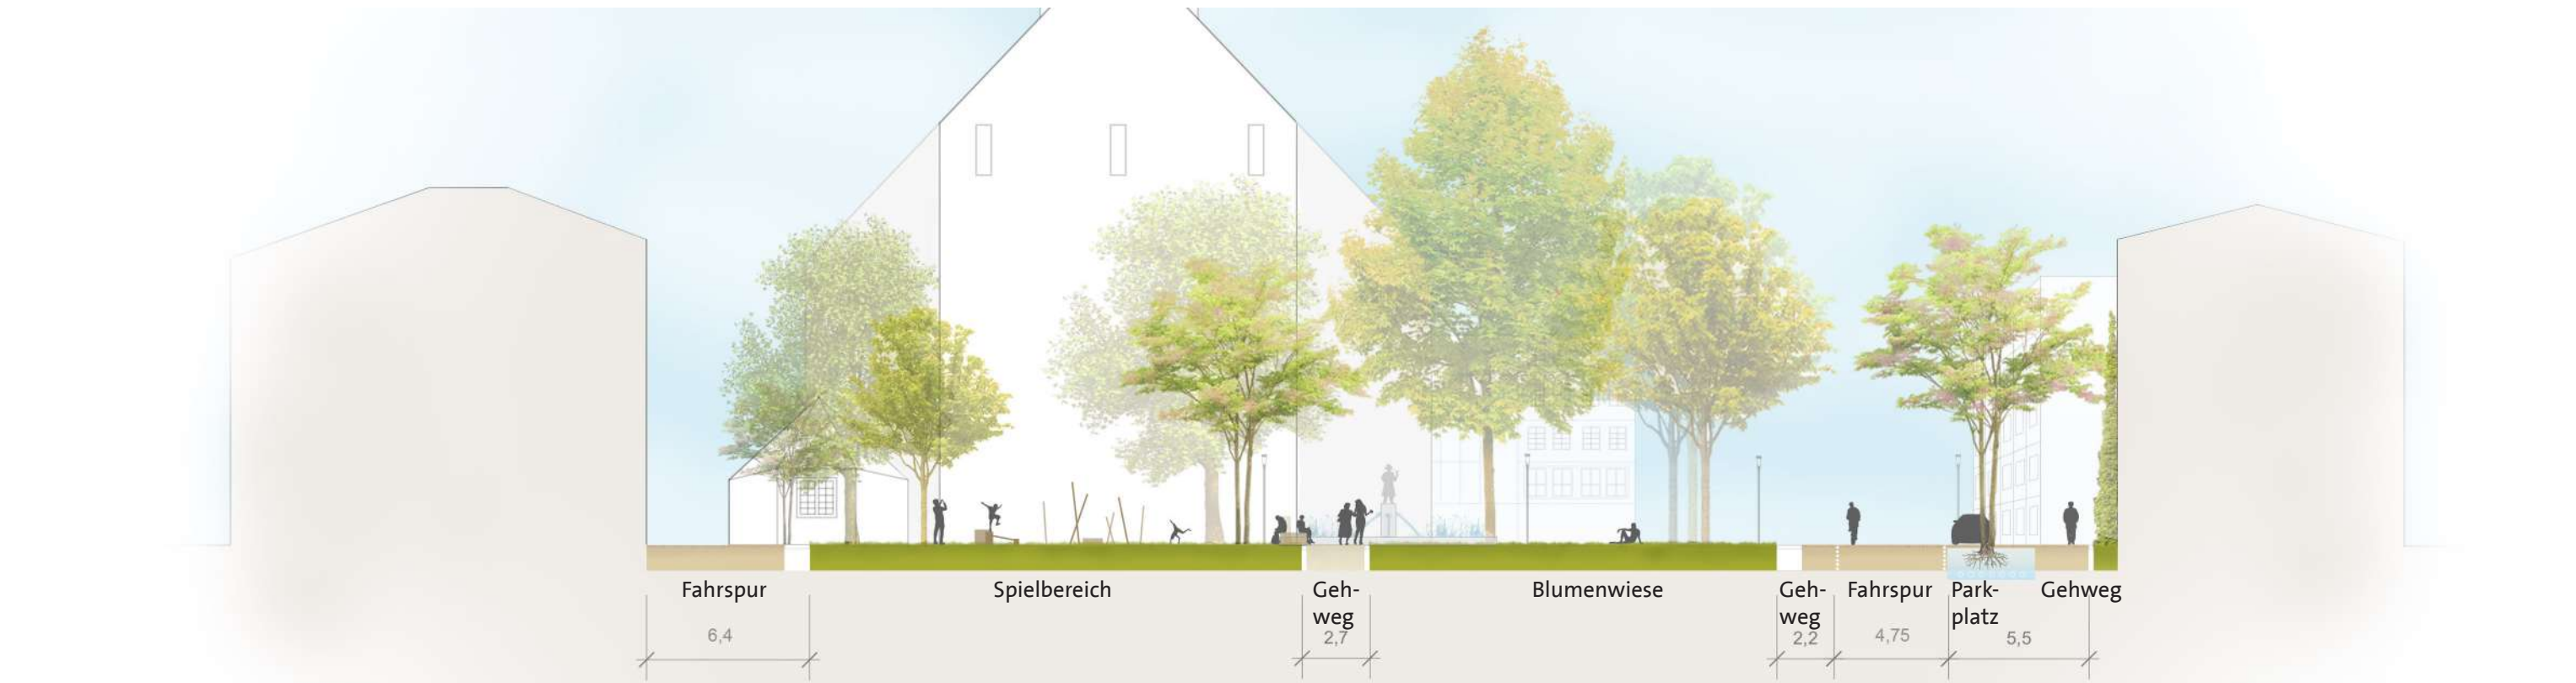

Schnitt Altstädter Kirchplatz M 1:250



Schnitt Klosterplatz M 1:250



Lageplan Süsterplatz M 1:250




Lichtkonzept



Perspektive Süsterplatz



Perspektive Bunnemannplatz

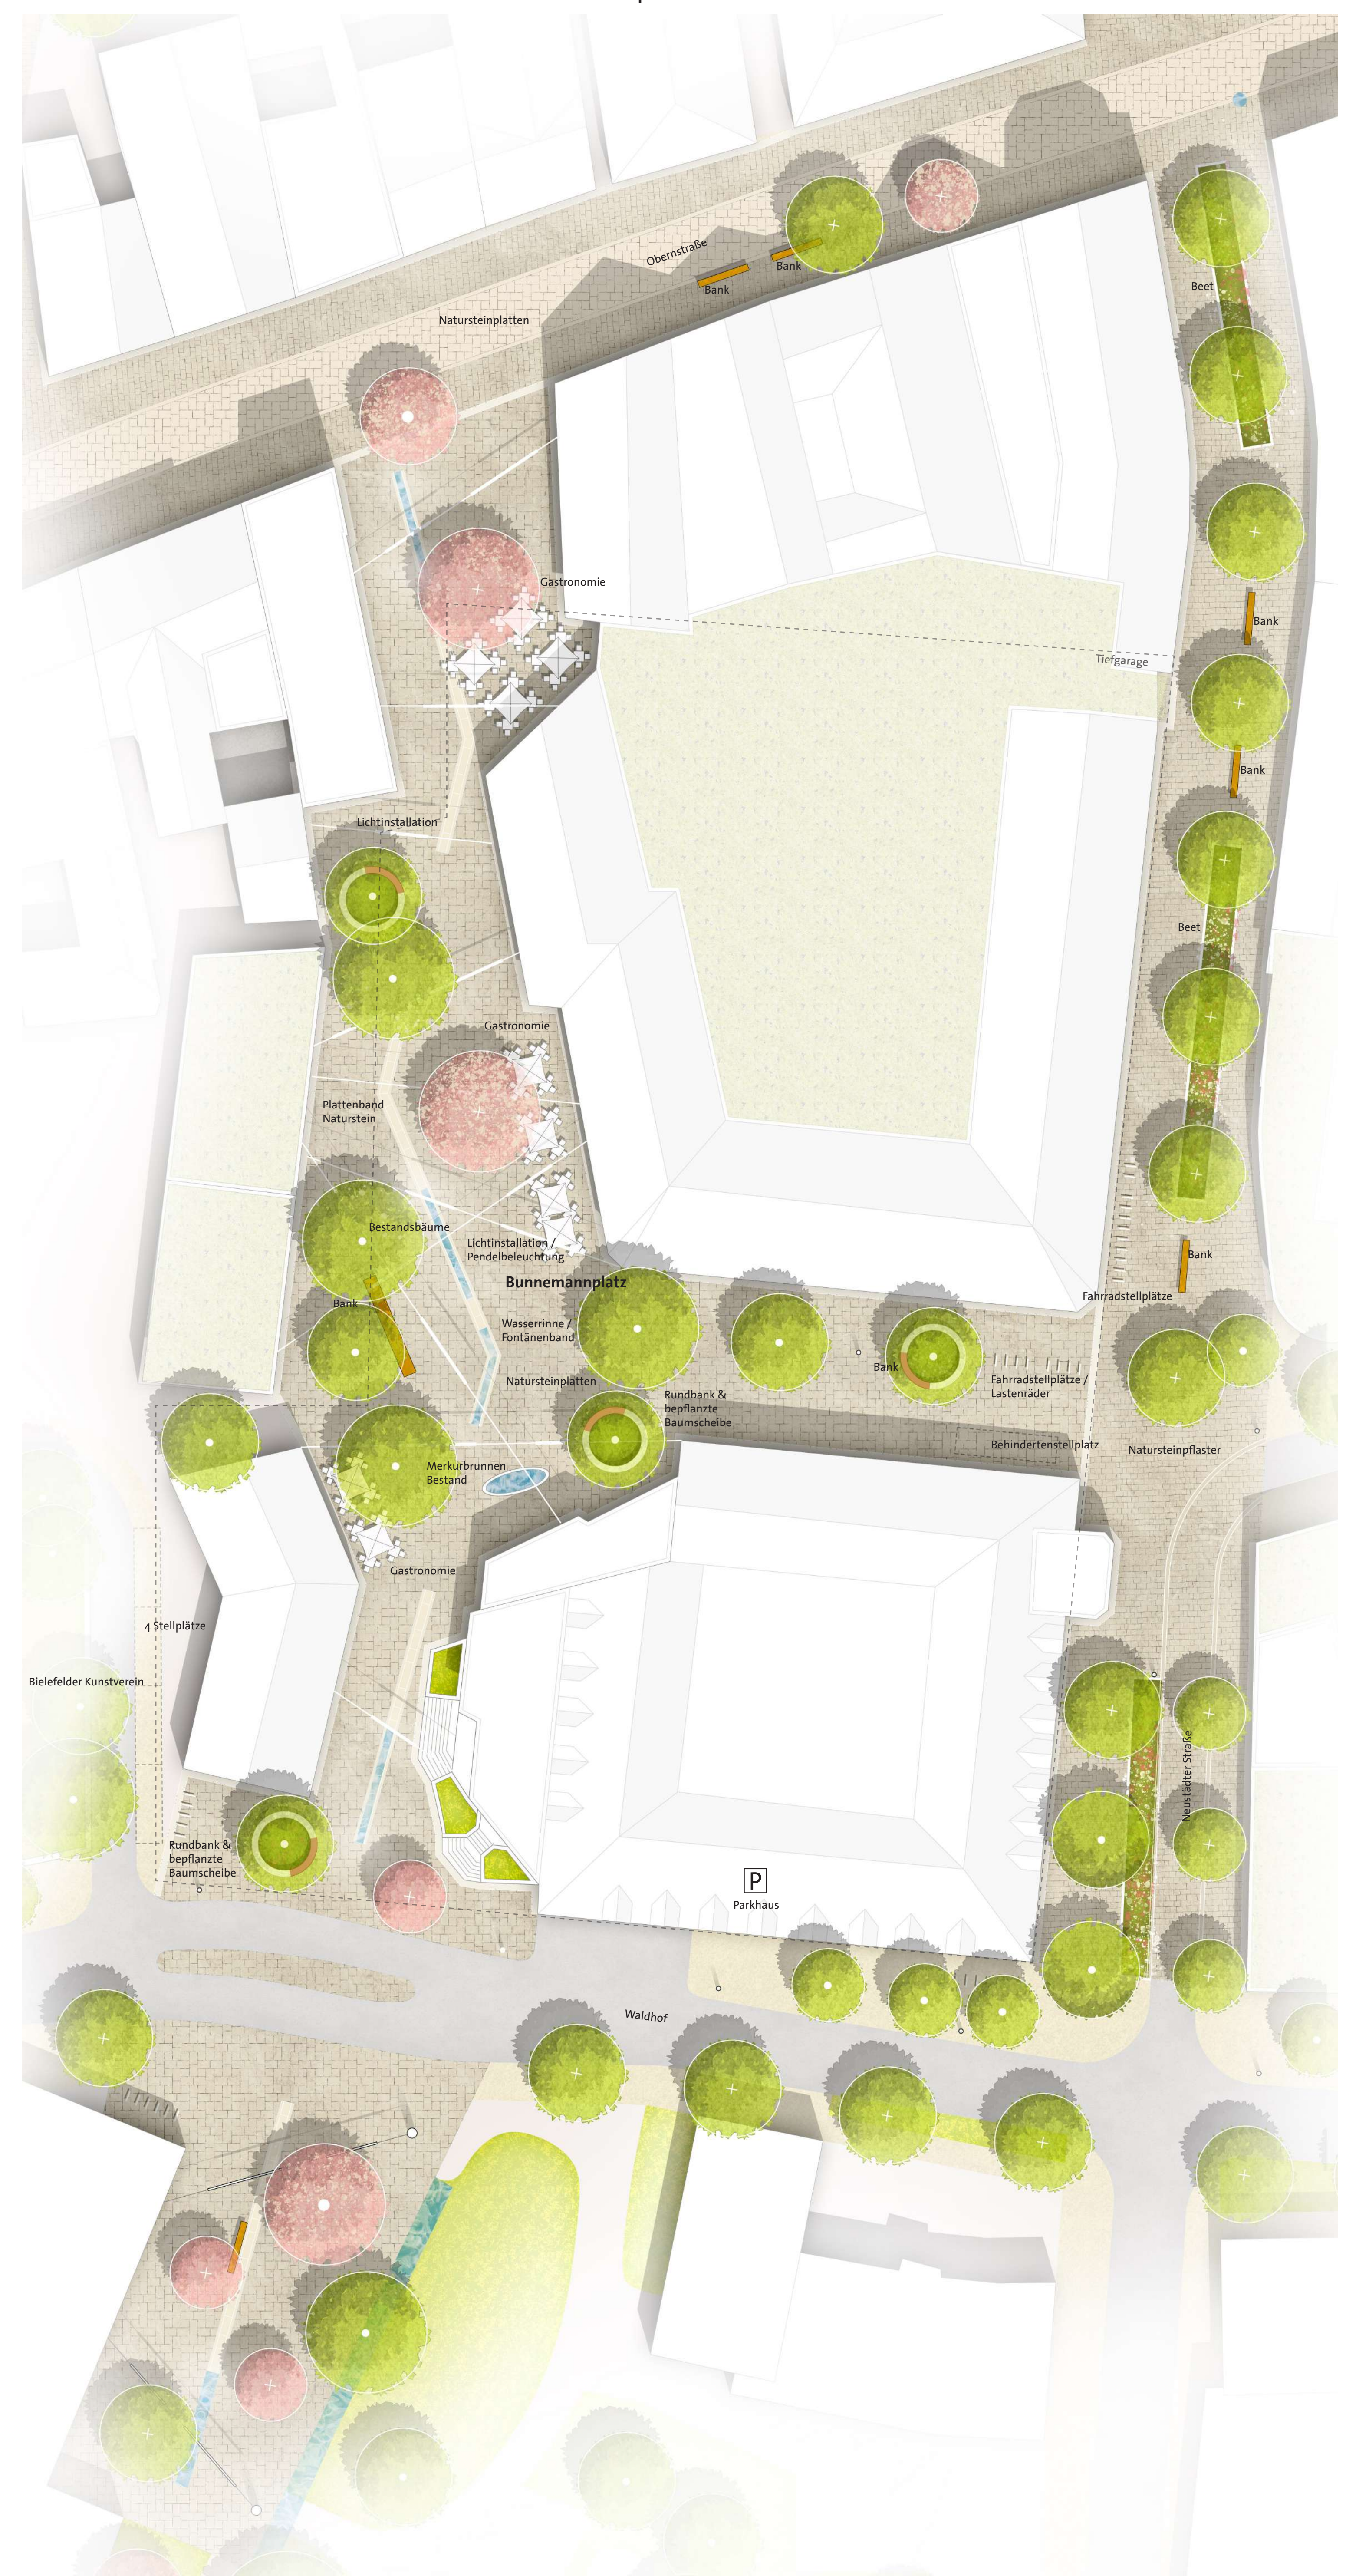

Lageplan Bunnemannplatz M 1:250



Schnitt Süsterplatz M 1:250



Regelschnitt begrünter Straßenraum M 1:250

Schnitt Am Bach M 1:250